# LE CONTHEYGONE

COURS REG 2018-2019 - Module Mise en forme programmatique et architecturale de la fonction publique
Projet d'un centre administratif et maison de commune, commune de Conthey VS
Etudiant Frédéric Dutoit
Professeur Raphaël Dessimoz, architecte epfl, sia, Reg A

## Plan de masse - 1:500

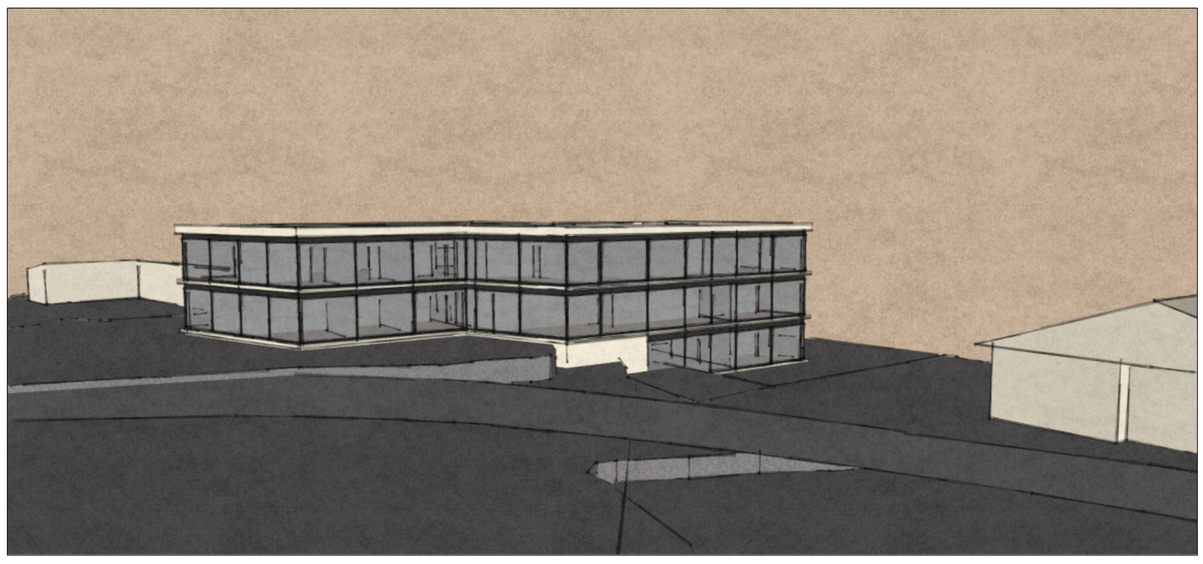

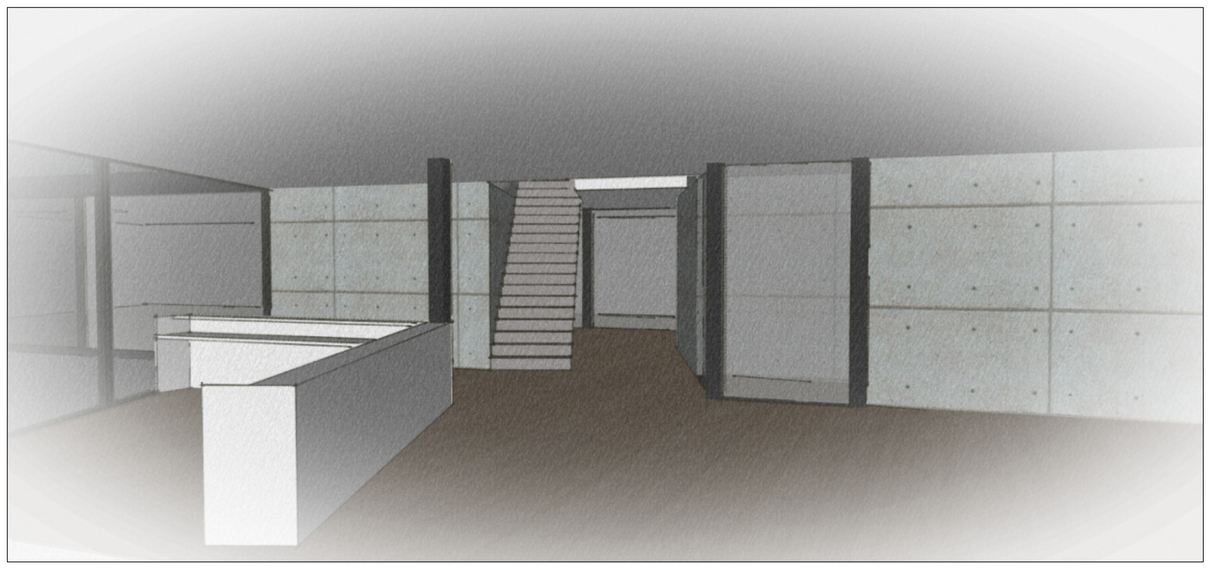

## Circulation

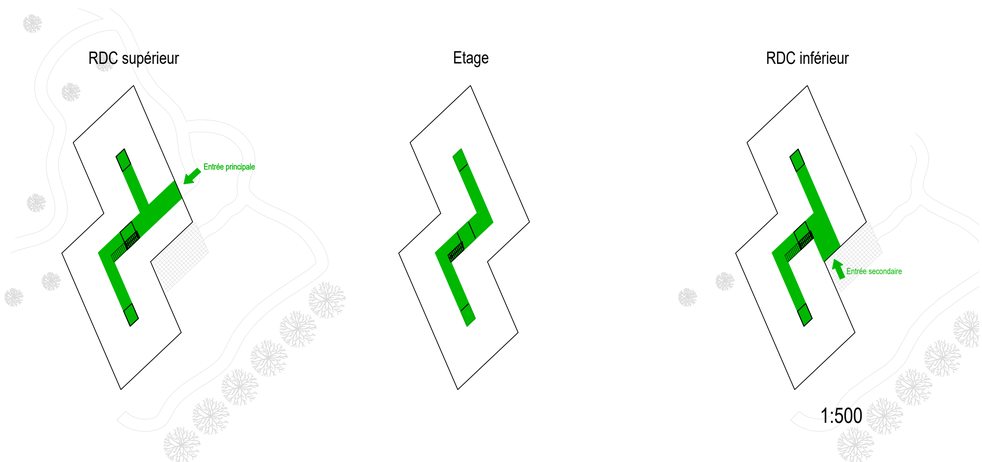


## Lumière naturelle

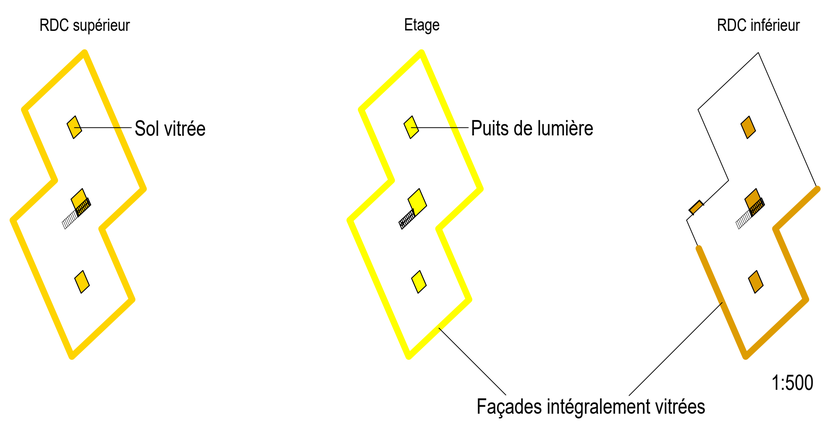


## Programme

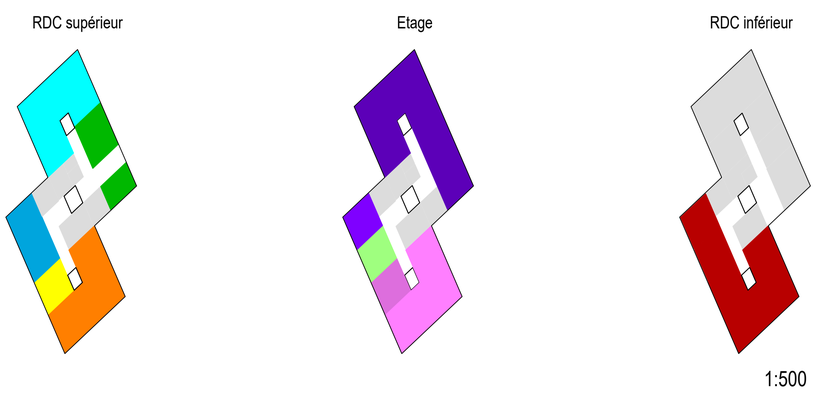


- 1. Hall / Entrée / Réception
- 2. Service administratif
- 3. Service de police
- 4. Service édilité urbanisme
- 5. Service des écoles
- 6. Service des contributions
- 7. Juge de commune
- 8. Service de comptabilité
- 9. Service des RH
- 10. Secrétariat général
- 11. Exécutif
- 13. Services

## Structure

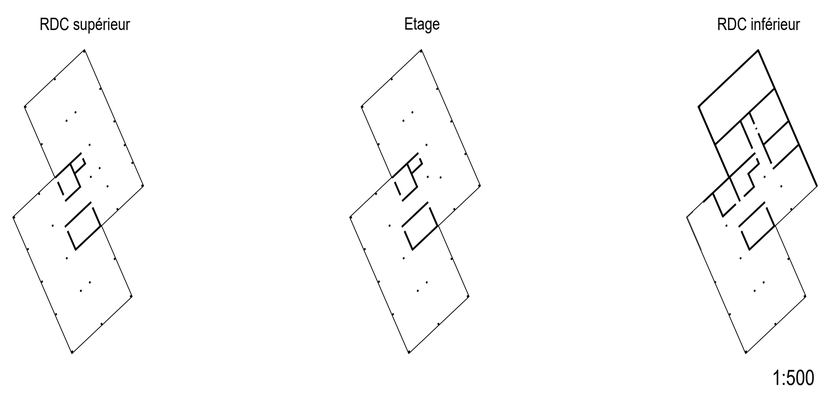


Structure piliers métalliques répartis en damier selon la géomètrie du bâtiment offrant des modules de 30 m2 pouvant composer des espaces modulaires à l'aide de parois légères opaques ou vitrées amovibles.

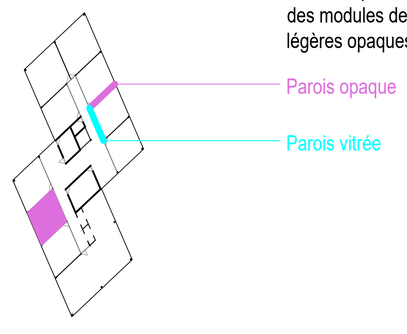

# LE CONTHEYGONE

COURS REG 2018-2019 - Module Mise en forme programmatique et architecturale de la fonction publique
Projet d'un centre administratif et maison de commune, commune de Conthey VS
Etudiant Frédéric Dutoit
Professeur Raphaël Dessimoz, architecte epfl, sia, Reg A

## RDC supérieur - 1:200

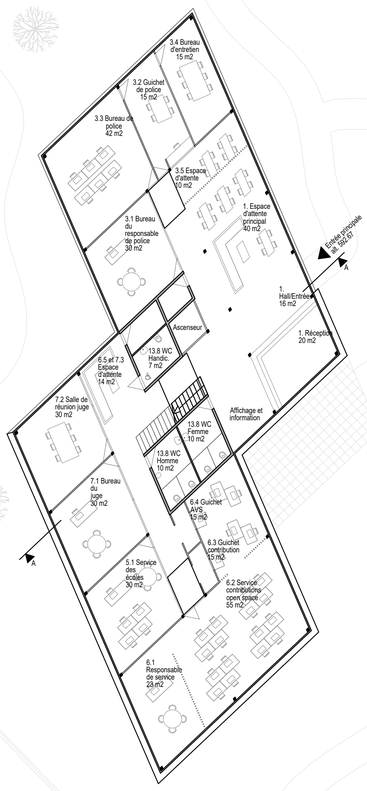


## Etage - 1:200

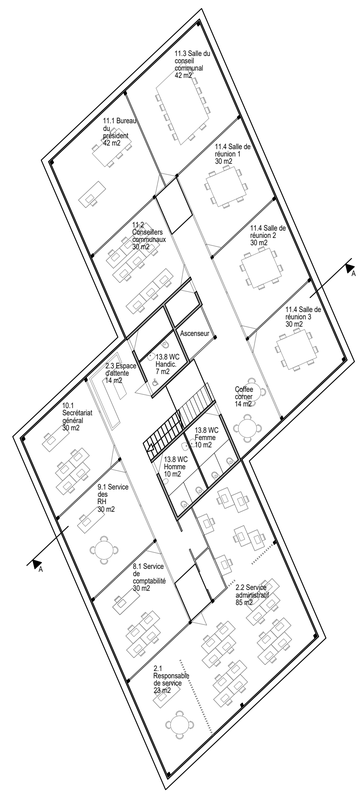


## RDC inférieur - 1:200

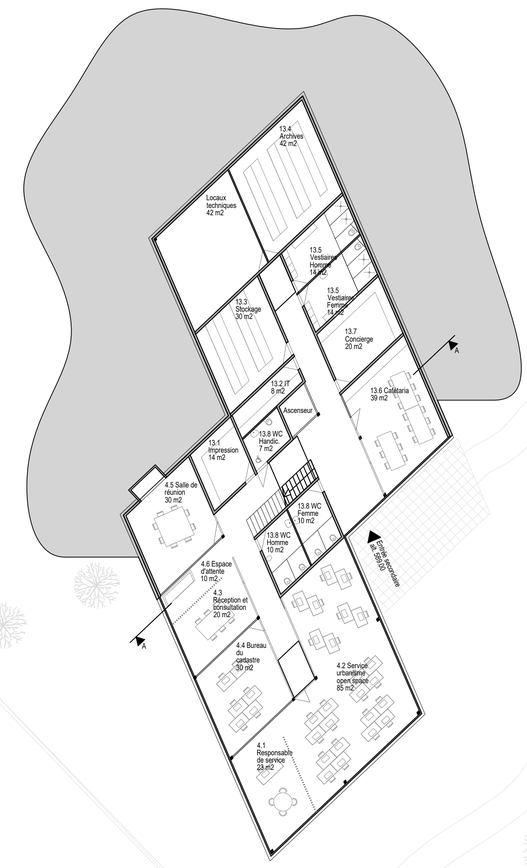


## Façade Nord-Est - 1:200

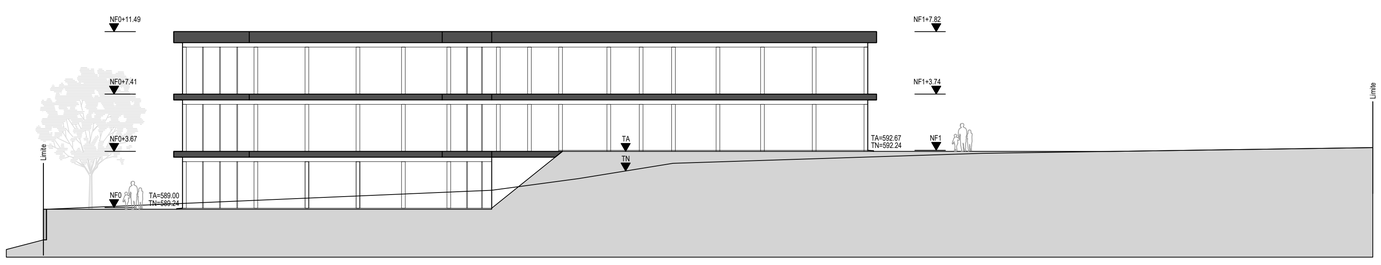


## Façade Sud-Est - 1:200

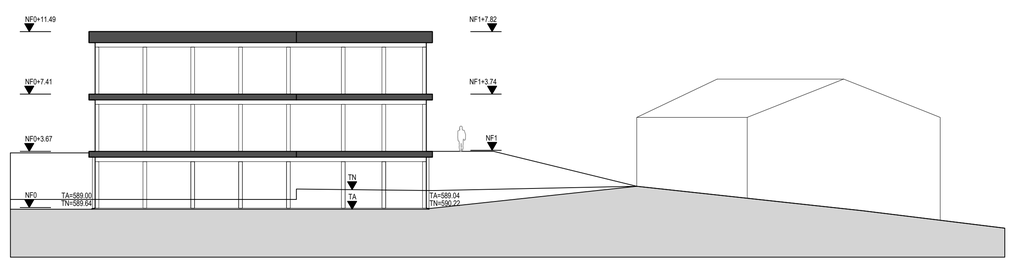


## Façade Sud-Ouest - 1:200

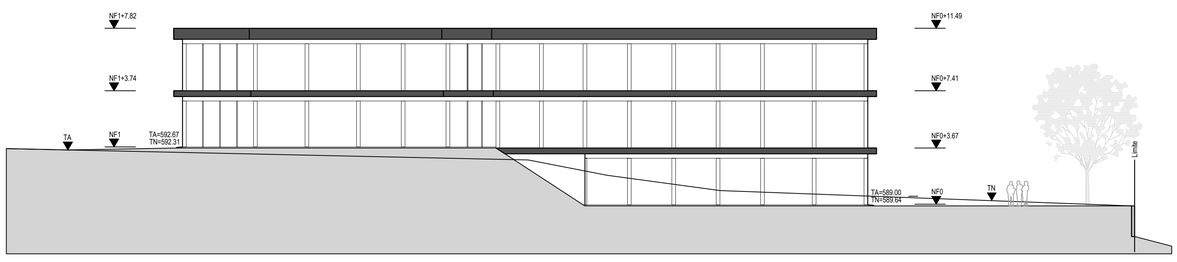


## Façade Nord-Ouest - 1:200

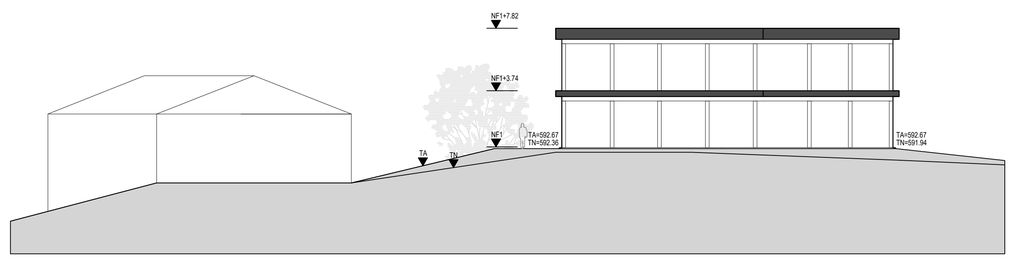


## Coupe A:A - 1:100

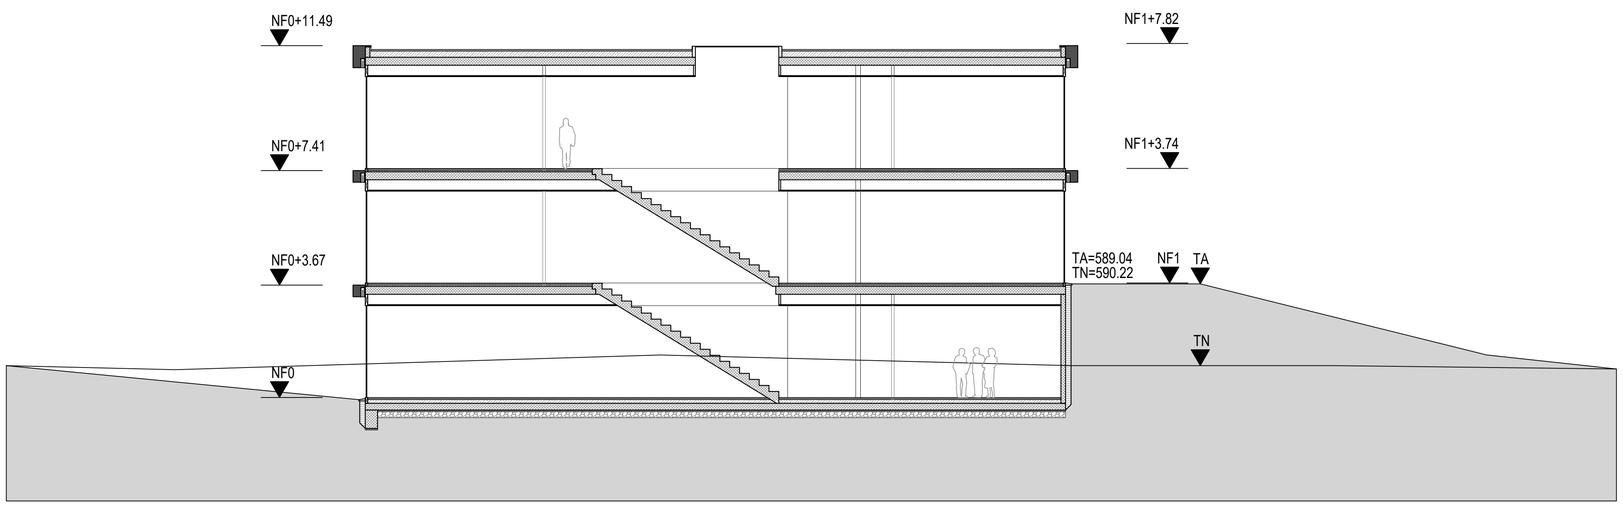

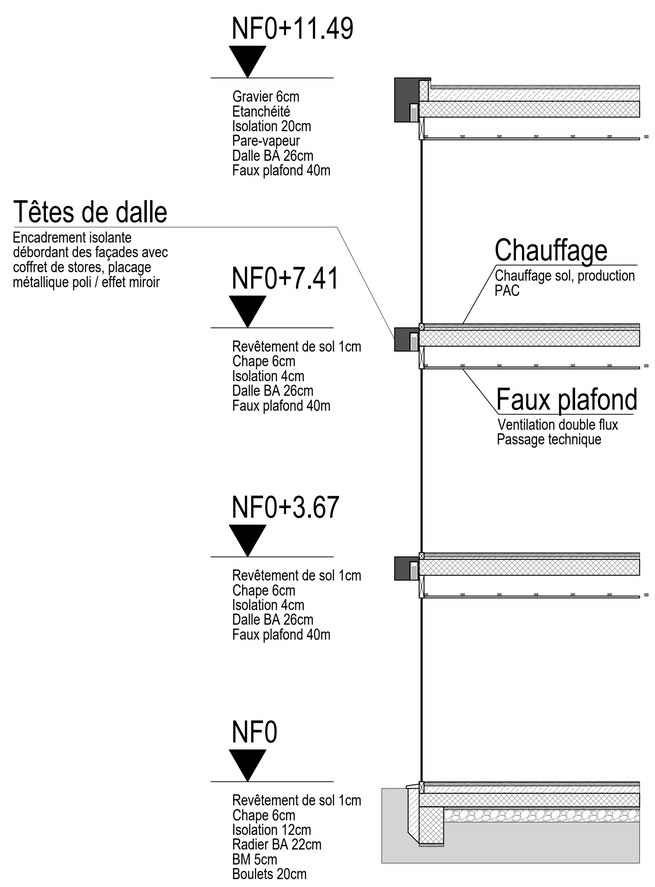
## Détails 1:50