




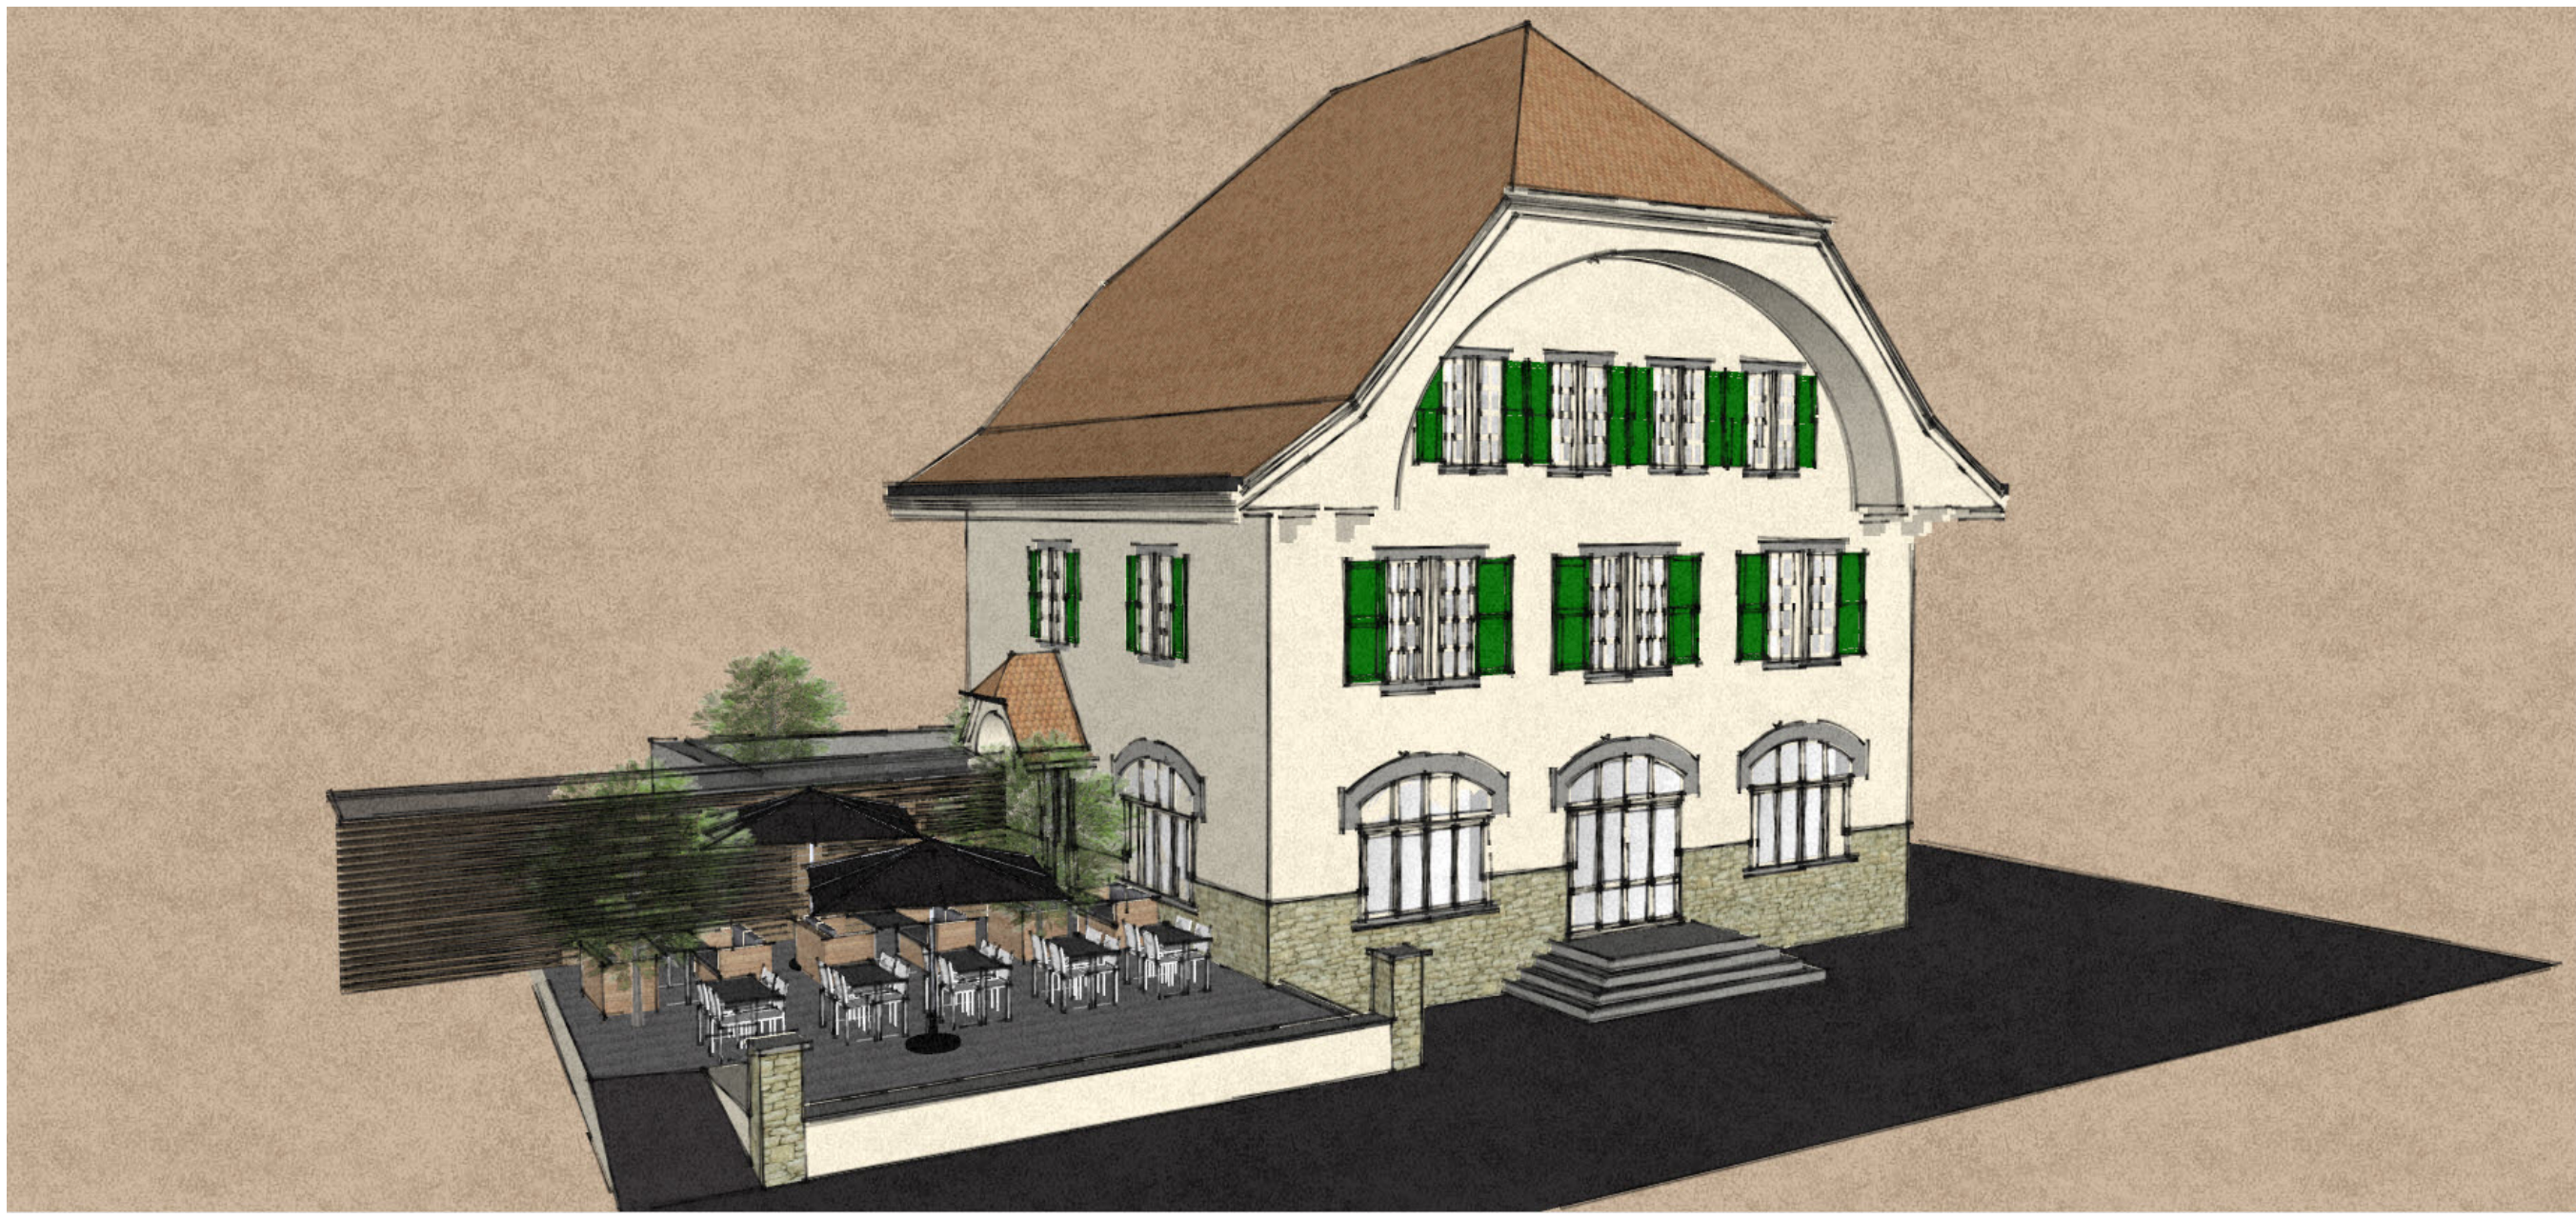


Sur-combles - 1:100

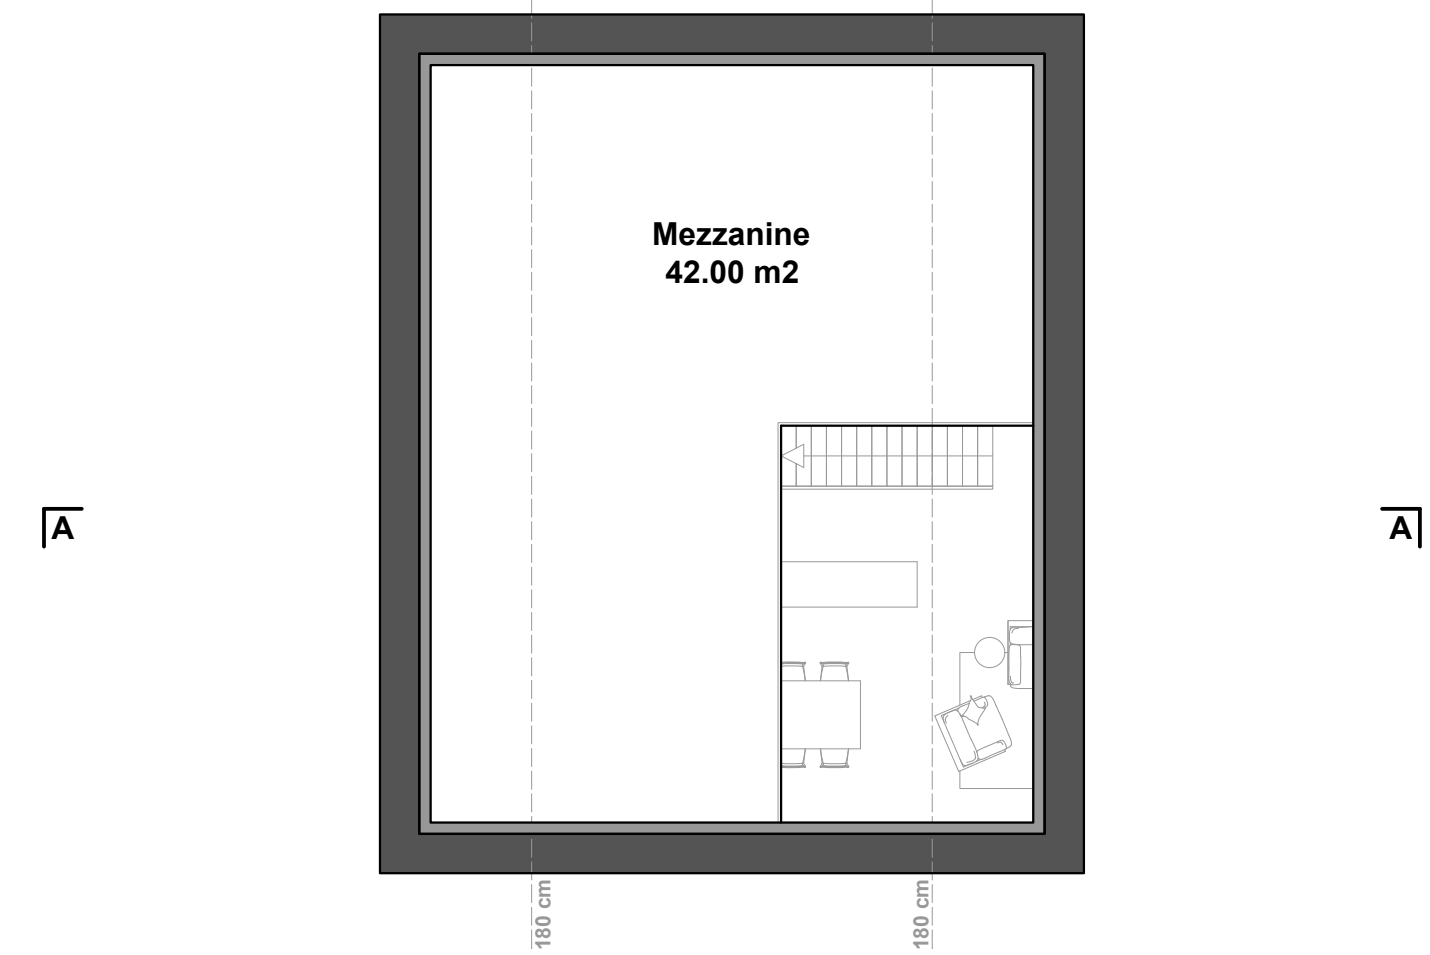


Coupe A-A - 1:100

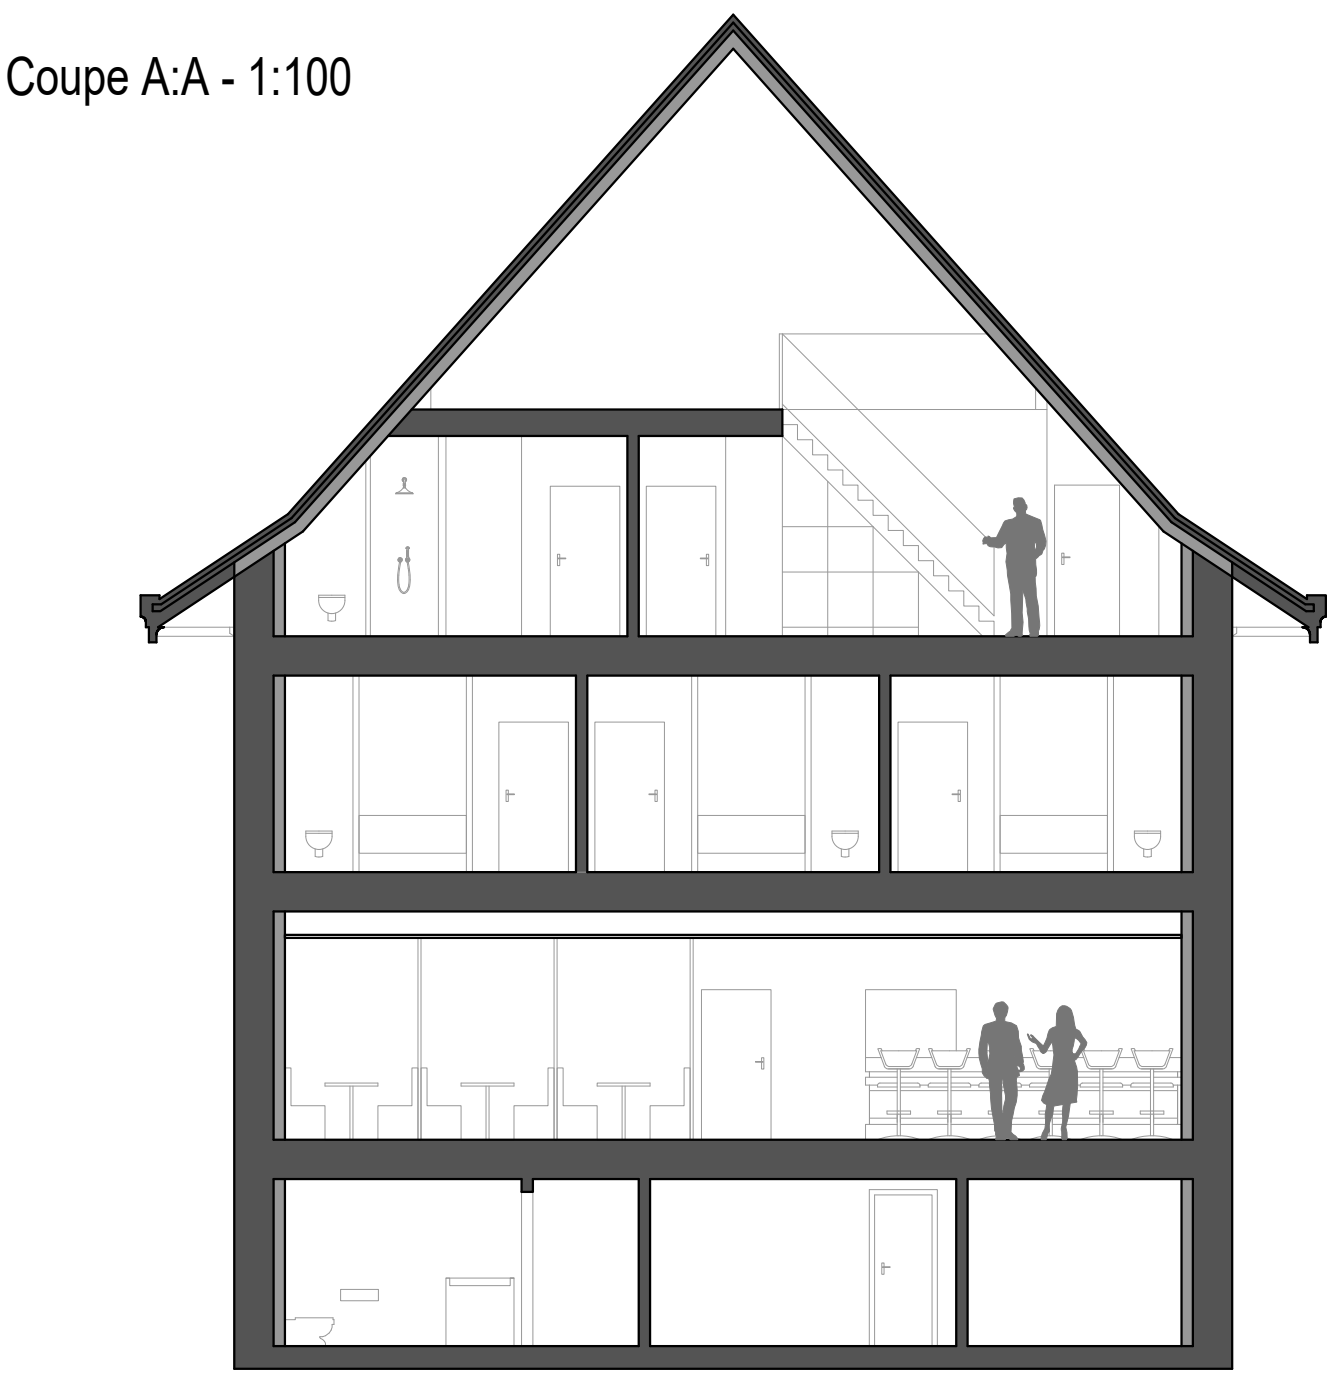


Combles - 1:100 - Configuration 2 appartements

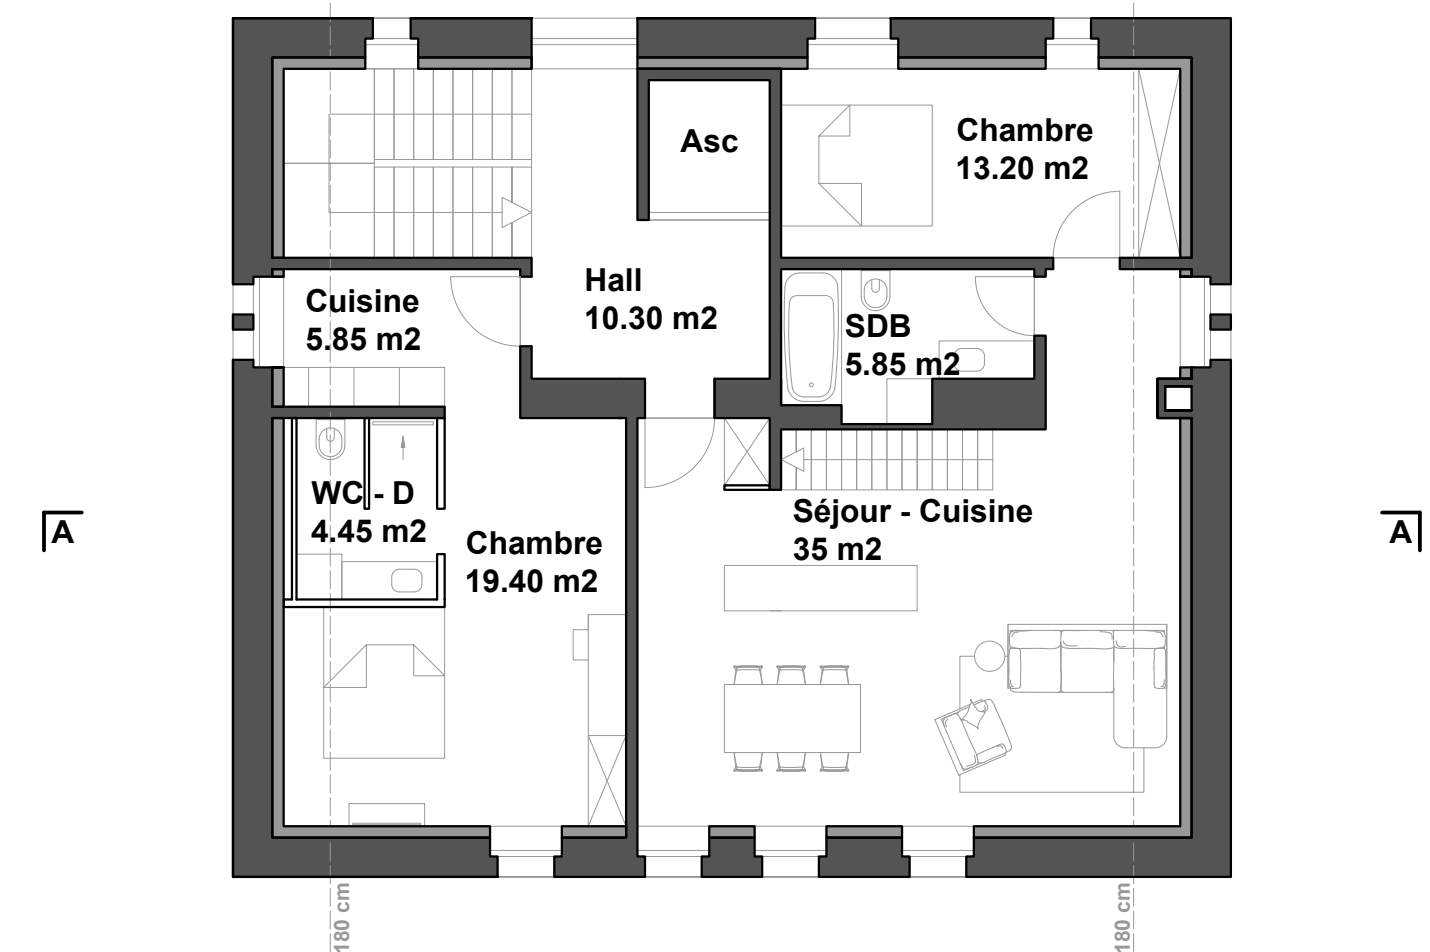


Combles - 1:100 - Configuration 1 seul appartement

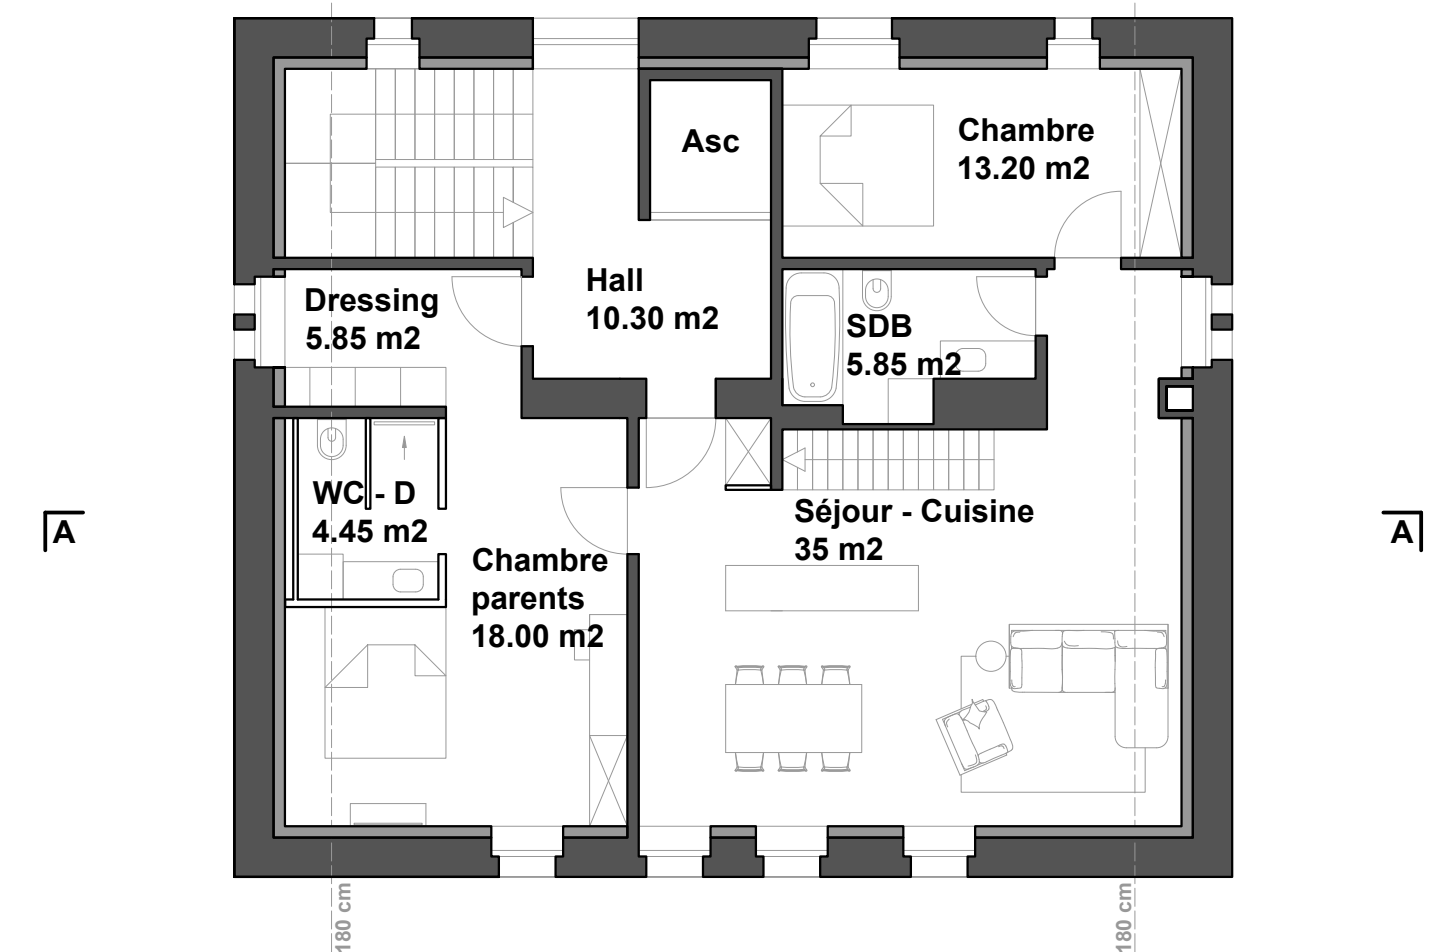


Etage - 1:100

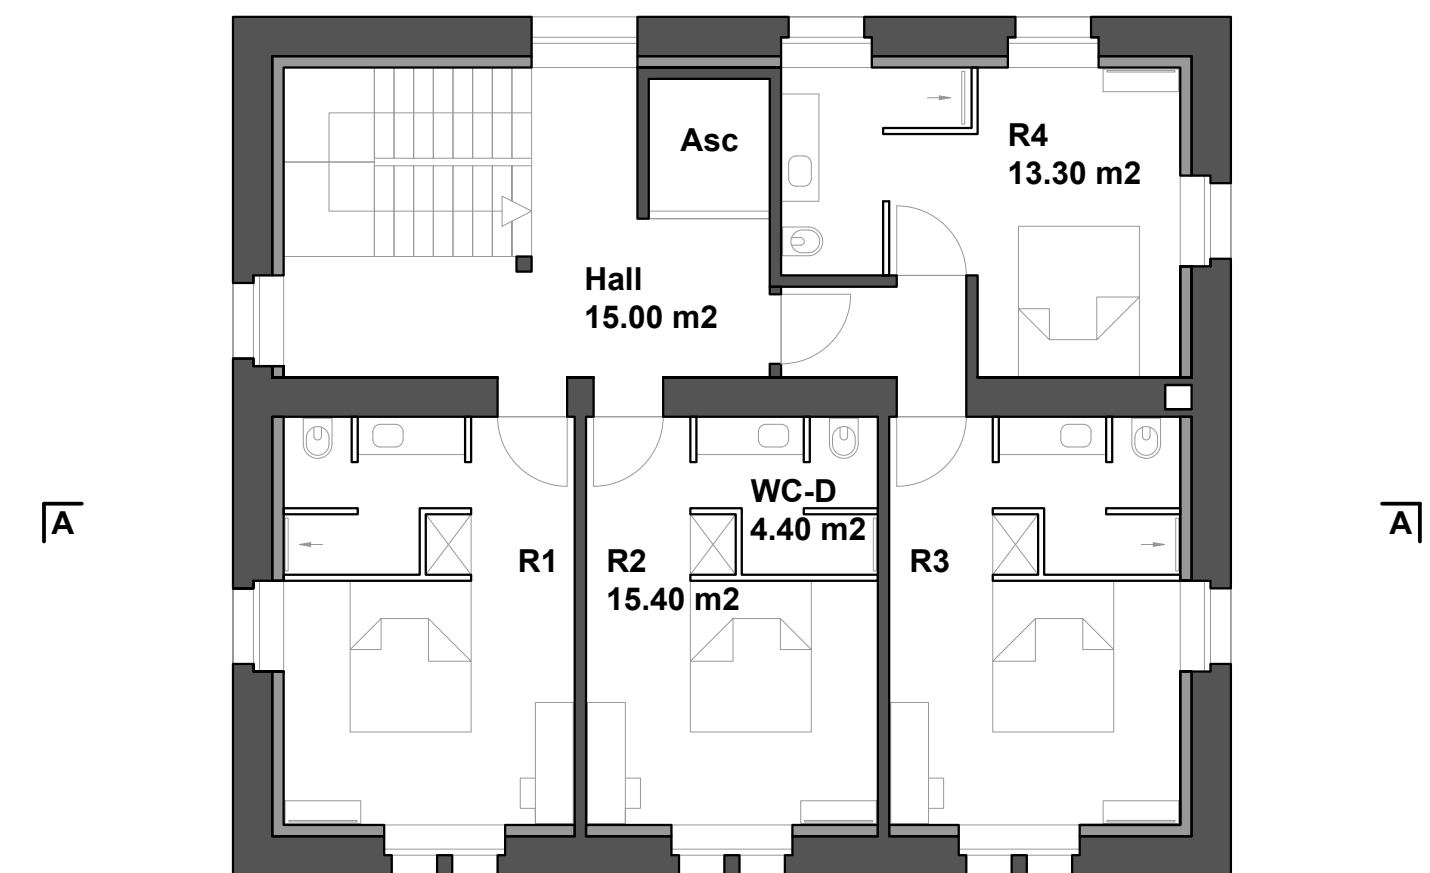


Programme

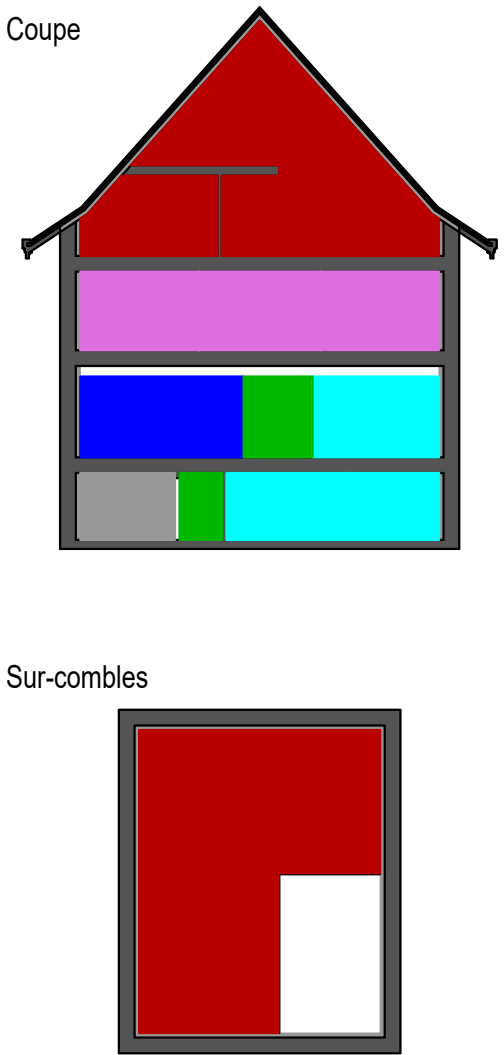






Structure

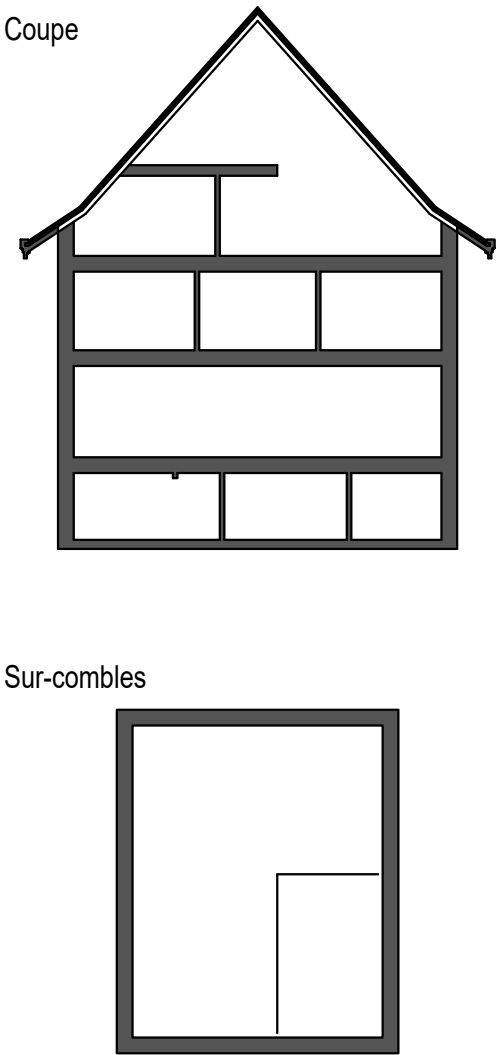

RDC - 1:100

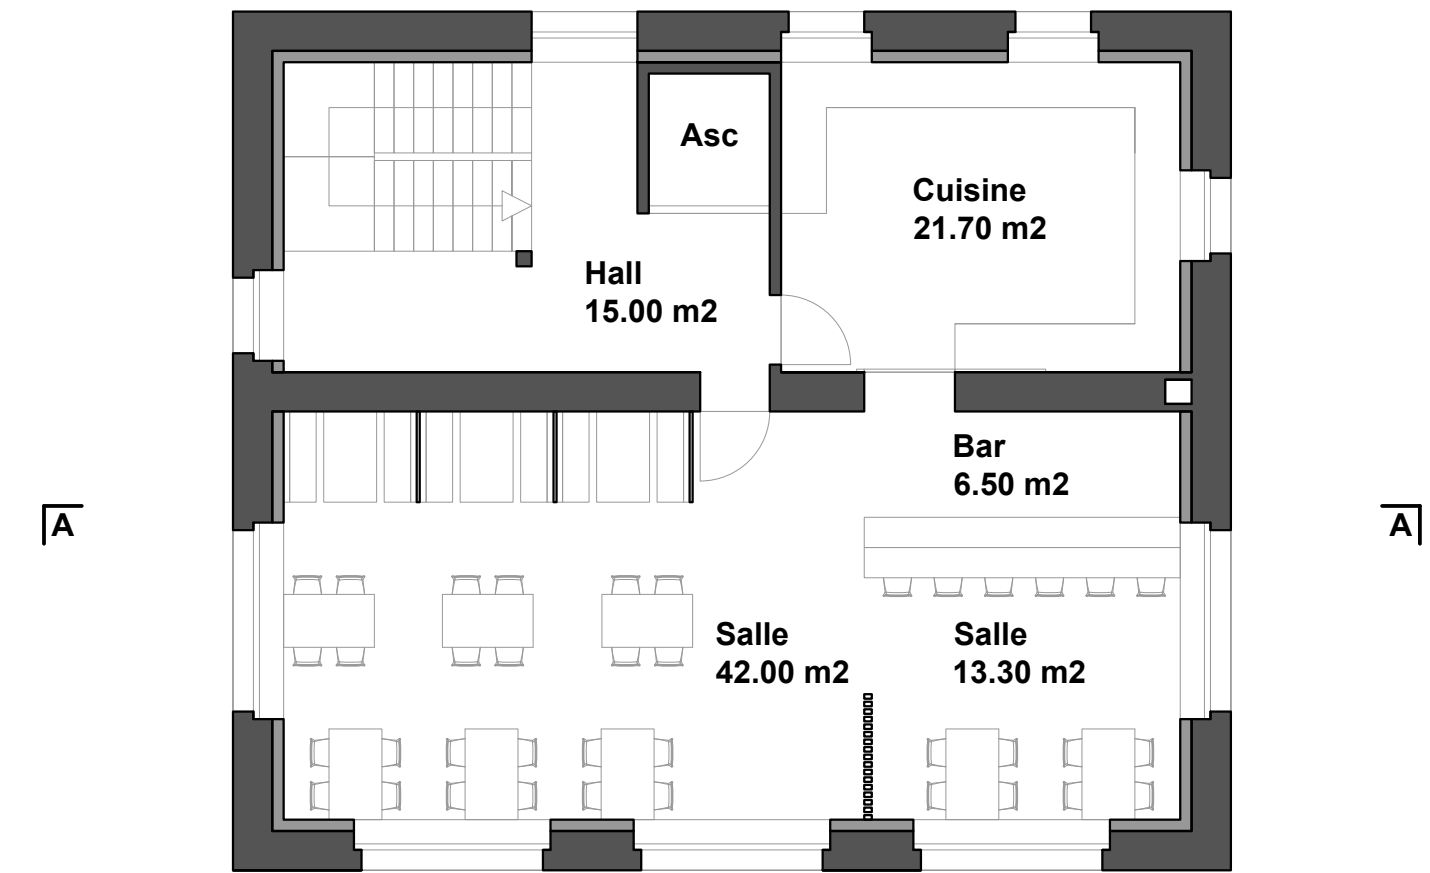

Sous-sol - 1:100

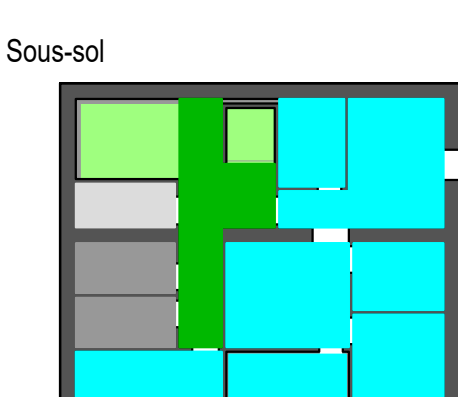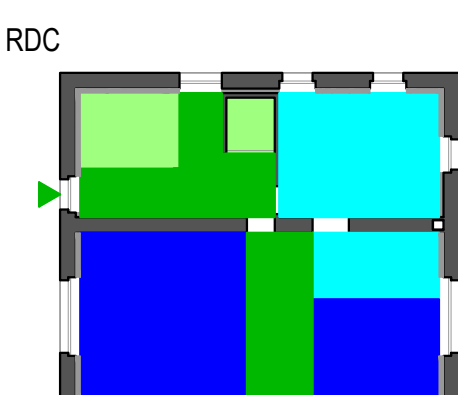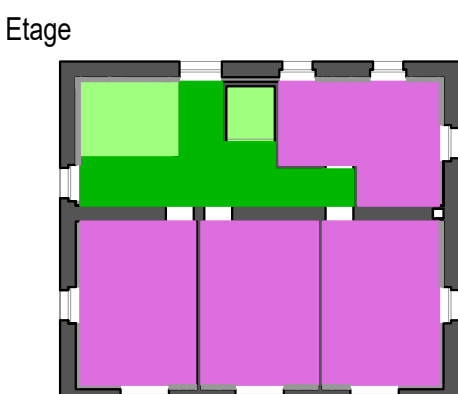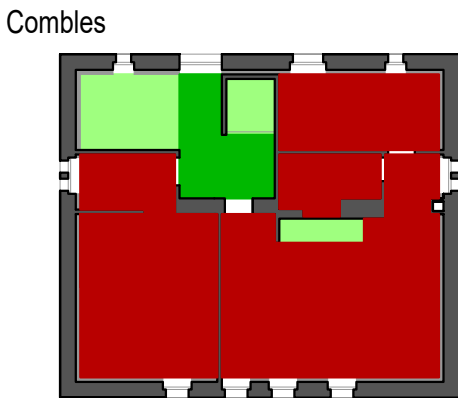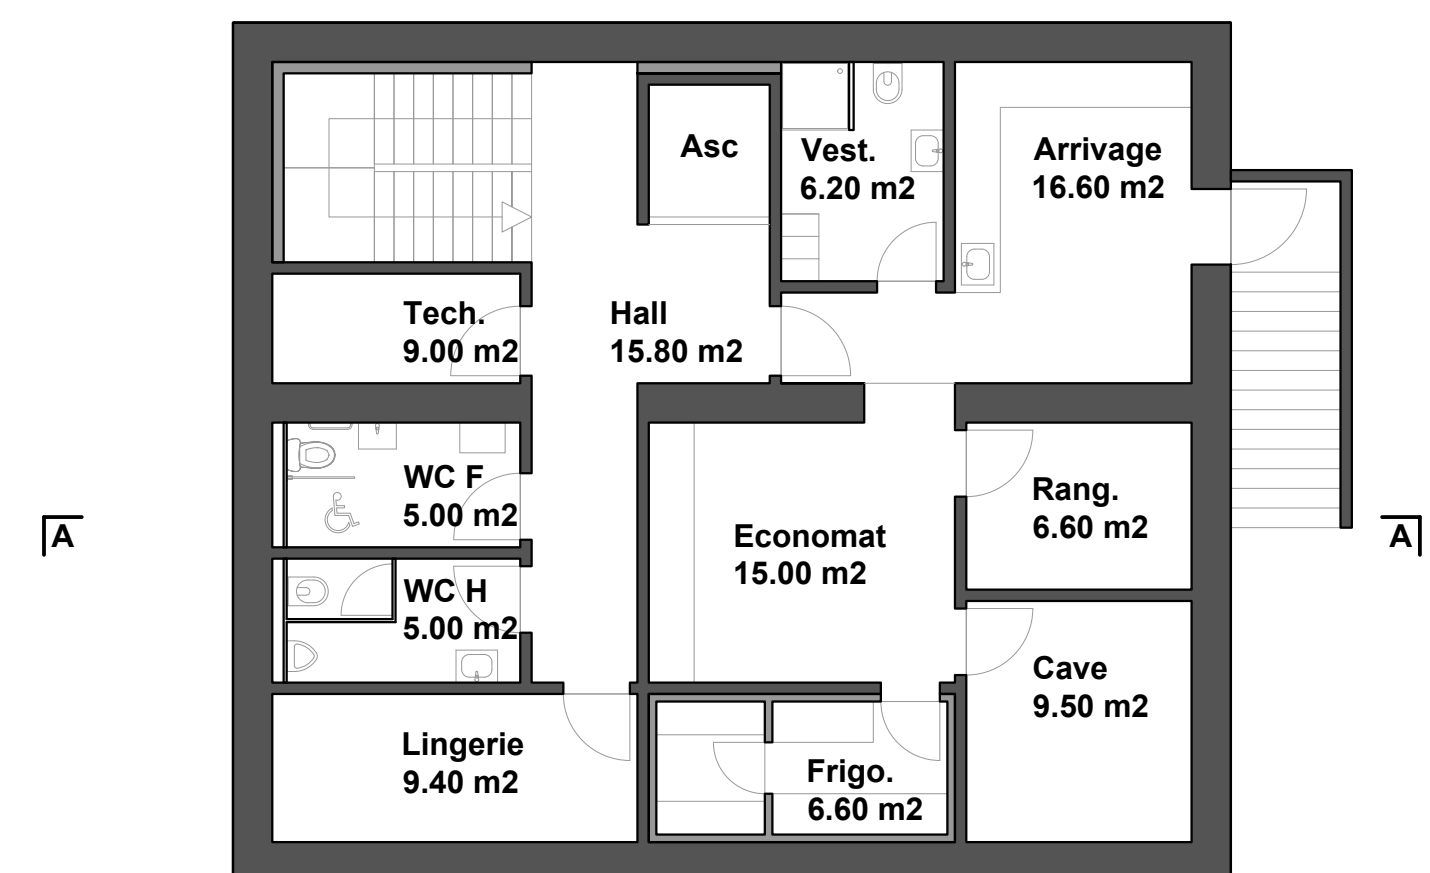

- 1. Circulation horizontale
- 2. Circulation verticale
- 3. Restaurant - Privé
- 4. Restaurant - Publique
- 5. Chambres d'hôtel
- 6. Appartements
- 7. WC publiques
- 8. Locaux techniques

